



ΕΦΗΜΕΡΙΣ ΤΗΣ ΚΥΒΕΡΝΗΣΕΩΣ

ΤΗΣ ΕΛΛΗΝΙΚΗΣ ΔΗΜΟΚΡΑΤΙΑΣ

ΤΕΥΧΟΣ ΤΕΤΑΡΤΟ **Αρ. Φύλλου 963**

16 Σεπτεμβρίου 2003

ΠΕΡΙΕΧΟΜΕΝΑ

ΑΠΟΦΑΣΕΙΣ

ΑΠΟΦΑΣΕΙΣ

Αριθ. 1068325/6033/Β0010 (1)

Καθορισμός ορίων αιγιαλού, παραλίας στη θέση Όρμοι Σάντα Μαργαρίτα και Άγιος Δημήτριος νήσου Τήνου Ν. Κυκλάδων.

Ο ΥΦΥΠΟΥΡΓΟΣ ΟΙΚΟΝΟΜΙΑΣ ΚΑΙ ΟΙΚΟΝΟΜΙΚΩΝ

Έχοντας υπόψη:

1. Τις διατάξεις του Ν.2971/2001 (ΦΕΚ 285/τ.Α΄/ 19.12.2001) "Περί αιγιαλού και παραλίας".

2. Τις διατάξεις του Ν.Δ.439/70 "περί συμπληρώσεως των διατάξεων περί αιγιαλού".

3. Τις διατάξεις του Ν.3200/55 "περί διοικητικής αποκέντρωσης" όπως αυτές τροποποιήθηκαν και ισχύουν σήμερα με τα Ν.Δ.532/1970, Β.Δ. 704/1970, Β.Δ. 705/1970, Β.Δ. 192/1972, Π.Δ. 71/1984, Π.Δ. 347/1986, Ν. 2026/1992 και Π.Δ. 97/1993.

4. Τις διατάξεις του άρθρου 19 παράγρ. 5 Ν. 2344/1995, του άρθρου 52 παρ. 6 Ν. 2218/1994, του άρθρου 4 παρ. 7 του Ν.2240/1994, δυνάμει των οποίων αρμοδιότητες του Υπουργείου Οικονομικών που είχαν μεταβιβασθεί στους Νομάρχες, ανήκουν στον Περιφερειακό Δ/ντή, σε συνδυασμό με αυτές του άρθρου 14 παρ. 2 του Ν.2399/1996 με τις οποίες προβλέπεται η κατάργηση των θέσεων των Περ/κών Δ/ντών, οι αρμοδιότητες πλέον του οποίου περιήλθαν στο Γενικό Γραμματέα της Περιφέρειας και ασκούνται από τον Αναπληρωτή Περιφερειακό Δ/ντή.

5. Τις διατάξεις του τετάρτου εδαφίου της παρ. 2 του άρθρου 1 και της παρ. 6 του ιδίου άρθρου του Ν.2503/97 "Διοίκηση, Οργάνωση, Στελέχωση της Περιφέρειας, ρύθμιση θεμάτων για την Τοπική Αυτοδιοίκηση και άλλες διατάξεις" (ΦΕΚ 107/Α'), σύμφωνα με τις οποίες οι Περιφερειακές Υπηρεσίες του Υπουργείου Οικονομικών που συγκροτούσαν την Περιφερειακή Διοίκηση του Νομού ή της Νομαρχίας, δεν υπήχθησαν στην ενιαία οργανική μονάδα της Περιφέρειας, ούτε καταργήθηκαν, αλλά αποτελούν από 1.9.1997 Υπηρεσίες του Υπουργείου Οικονομικών.

6. Το 28979/31.7.1997 έγγραφο της Δ/νσης Διοίκησης του Υπουργείου Εσωτερικών, Δημ. Διοίκησης και Αποκέντρωσης σύμφωνα με το οποίο οι αρμοδιότητες του Γενικού Γραμματέα της Περιφέρειας σε θέματα Υπηρεσιών του Υπουργείου Οικονομικών, μεταφέρονται από 1.9.1997 στον Υπουργό Οικονομικών.

7. Την 1065956/863/Α0006/15.7.2003 (ΦΕΚ 985 τ.Β΄/ 16.7.2003) κοινή απόφαση του Πρωθυπουργού και του Υπουργού Οικονομίας και Οικονομικών, περί ανάθεσης αρμοδιοτήτων του Υπουργού Οικονομίας και Οικονομικών στους Υφυπουργούς.

8. Την 1115093/1378/Α0006/17.12.2001 (ΦΕΚ 1720 τ.Β΄/ 21.12.2001) απόφαση του Υφυπουργού Οικονομικών, περί μεταβίβασης αρμοδιοτήτων του Υφυπουργού Οικονομικών στο Γενικό Γραμματέα στους Γενικούς Διευθυντές κ.λ.π. του Υπουργείου Οικονομικών, όπως αυτή τροποποιήθηκε με την 1041136/468/Α0006/8.5.2002 (ΦΕΚ 633/τ.Β΄/22.5.2002) απόφαση του Υφυπουργού Οικονομίας και Οικονομικών".

9. Την από 11.6.2002 Έκθεση της Επιτροπής καθορισμού ορίων αιγιαλού παραλίας στη θέση Όρμοι Σάντα Μαργαρίτα και Αγ. Δημήτριος νήσου Τήνου Ν. Κυκλάδων και το από Μάρτιο 2001 τοπογραφικό - υψομετρικό και κτηματολογικό διάγραμμα κλίμακας 1:500, το οποίο έχει συνταχθεί από τον Χρήστο Αθανασόπουλο, Αγρονόμο Τοπογράφο Μηχανικό σε δύο πινακίδες και ελέγχθηκε για την ακρίβεια της αποτύπωσης στις 11.6.2002 από τον Θεόδωρο Κιουπίδη Τεχνολόγο Μηχανικό της Κτηματικής Υπηρεσίας Κυκλάδων και θεωρήθηκε την ίδια ημερομηνία από την Βικτωρία Λεμποτέση Τοπογράφο Μηχανικό της Κτηματικής Υπηρεσίας Κυκλάδων.

10. Το 544.5/387/03/ΑΡ.ΣΧ.483/6.5.2003 έγγραφο του Γενικού Επιτελείου Ναυτικού, αποφασίζουμε:

Επικυρώνουμε την από 11.6.2002 έκθεση της κατά το άρθρο 3 του Ν. 2971/01 αρμόδιας Επιτροπής περί χάραξης των ορίων αιγιαλού παραλίας στη θέση Όρμοι Σάντα Μαργαρίτα και Αγ. Δημήτριος νήσου Τήνου, καθώς επίσης και το από Μάρτιο 2001 Τοπογραφικό - υψομετρικό

και κτηματολογικό διάγραμμα κλίμακας 1:500, το οποίο έχει συνταχθεί από τον Χρήστο Αθανασόπουλο, Αγρονόμο Τοπογράφο Μηχανικό σε δύο πινακίδες και ελέγχθηκε ως προς την ακρίβεια της αποτύπωσης στις 11.6.2002 από τον Θεόδωρο Κιουπίδη Τεχνολόγο Μηχανικό της Κτηματικής Υπηρεσίας Κυκλάδων και θεωρήθηκε την ίδια ημερομηνία από την Βικτωρία Λεμποτέση Τοπογράφο Μηχανικό της Κτηματικής Υπηρεσίας Κυκλάδων.

Στο τοπογραφικό αυτό διάγραμμα καθορίσθηκε η οριογραμμή του αιγιαλού με κόκκινη συνεχή πολυγωνική γραμμή, με στοιχεία Α1, Α2, Α3, ... Α40, Α41, Α42.

Η οριογραμμή της παραλίας με κίτρινη συνεχή πολυγωνική γραμμή, με στοιχεία Π1, Π2, Π3, ... Π40, Π41, Π42.

Αποφαίνεται η ανωτέρω επιτροπή ότι δεν υφίσταται παλαιός αιγιαλός.

Η ζώνη παραλίας έχει πλάτος 10μ. διότι δεν εξυπηρετούνται οι σκοποί του άρθρου 1 παρ. 2 του Ν. 2971/2001.

Δεν εξαιρούνται τα κτίσματα που βρίσκονται στη ζώνη παραλίας.

Η παρούσα απόφαση μαζί με την Έκθεση της Επιτροπής και το τοπογραφικό διάγραμμα, να δημοσιευθούν στην Εφημερίδα της Κυβερνήσεως.

Αθήνα, 22 Αυγούστου 2003

Με εντολή Υφυπουργού
Ο Γενικός Διευθυντής Δημόσιας Περιουσίας
και Εθνικών Κληροδοτημάτων
ΣΠΥΡΟΣ Ι. ΣΤΑΘΗΣ

ΕΚΘΕΣΗ
ΕΠΙΤΡΟΠΗΣ ΚΑΘΟΡΙΣΜΟΥ ΤΩΝ ΟΡΙΩΝ ΤΟΥ ΑΙΓΙΑΛΟΥ
(ΑΡΘΡΟ 3 Ν. 2971/19.12.2001)

Για τον καθορισμό των ορίων του αιγιαλού που γίνεται για πρώτη φορά στη θέση "Όρμοι Σάντα Μαργαρίτα και Αγ. Δημήριος" ν. Τήνου.

Στην Τήνο, σήμερα 11.6.2002, οι υπογεγραμμένοι:

1. ΣΤΕΛΙΟΣ ΣΕΖΕΝΙΑΣ, Προϊστάμενος της Κτηματικής Υπηρεσίας του Νομού Κυκλάδων, ως Πρόεδρος.

2. ΘΕΟΔΩΡΟΣ ΚΙΟΥΠΙΔΗΣ, Τεχνολόγος-Τοπογράφος Μηχανικός ως μέλος.

3. ΚΟΣΜΑΣ ΣΑΝΤΑΜΟΥΡΗΣ, Λιμενάρχης Τήνου, ως μέλος.

Τα μέλη της Επιτροπής:

4. ΚΑΛΛΙΟΠΗ ΚΑΡΔΑΜΙΤΣΗ, Διευθύντρια της Διεύθυνσης Πολεοδομίας Νομαρχιακής Αυτοδιοίκησης Ν. Κυκλάδων και

5. ΕΜΜΑΝΟΥΗΛ ΚΑΛΑΒΡΟΣ, Διευθυντής Χωροταξίας και Περιβάλλοντος της Γενικής Γραμματείας Περιφέρειας Νομ. Κυκλάδων, αν και προσκλήθηκαν με την με οικ. 3171/4.6.2002 πρόσκληση δεν παρευρέθηκαν, αποτελούντες την επιτροπή καθορισμού των ορίων του αιγιαλού δυνάμει του άρθρου 3 του Ν. 2971/19.12.2001, μεταβήκαμε επί τόπου στην προαναφερθείσα περιοχή και λαβόντες υπόψη:

1. Την αίτηση καθορισμού του Δήμου Εξωμβούργου των ορίων του αιγιαλού στην εν λόγω θέση.

2. Το τοπογραφικό, υψομετρικό και κτηματολογικό διάγραμμα, εξαρτημένο από το κρατικό δίκτυο (ΕΓΣΑ), το οποίο συντάχθηκε τον Μάρτιο 2001, από τον Χρήστο Αθανασόπουλο, Αγρονόμο Τοπογράφο Μηχ/κό σε δύο πινακίδες σε κλίμακα 1:500, ελέγχθηκε επιτόπου για την ακρίβεια της αποτύπωσης την 11.6.2002 από τον Θεόδωρο Κιουπίδη, Τεχνολόγο Τοπογράφο Μηχ/κό της Κτηματικής Υπηρεσίας Ν. Κυκλάδων και θεωρήθηκε την ίδια ημερομηνία από την Βικτόρια Λεμποτέση, τοπογράφο μηχανικό της Κτηματικής Υπηρεσίας Ν. Κυκλάδων.

3. Τις διατάξεις του Ν. 2971/2001 "Αιγιαλός, παραλία και άλλες διατάξεις" όπως αυτός ισχύει, και τον Ν. 1337/83 καθώς και την προς αυτόν σχετική Δικαστηριακή και Διοικητική Νομολογία.

4. Την από την επιτόπια μετάβαση σχηματισθείσα αντίληψη περί του πλάτους της βρεχόμενης ζώνης της ξηράς και λοιπών συναφών στοιχείων, δηλαδή:

α) Η μορφολογία της ακτής είναι ως επί στο πλείστον βραχώδης με απότομες κλίσεις και μικρή αμμώδη παραλία.

β) Η περιοχή είναι εκτεθειμένη σε ανέμους νότιους-νοτιοανατολικούς και ανατολικούς, αποφασίζουμε:

1. Καθορίζουμε επί του ανωτέρω τοπογραφικού διαγράμματος:

α) Την οριογραμμή του αιγιαλού με κόκκινη συνεχή πολυγωνική γραμμή και στοιχεία Α1, Α2, Α3, ... Α40, Α41, Α42.

β) Την οριογραμμή της παραλίας με κίτρινη συνεχή πολυγωνική γραμμή και στοιχεία Π1, Π2, Π3, ... Π40, Π41, Π42.


Αποφαινόμαστε ότι δεν υφίσταται παλαιός αιγιαλός.

2. Η ζώνη παραλίας έχει πλάτος 10 μ. διότι διαφορετικά δεν εξυπηρετούνται οι σκοποί του άρθρου 1 παρ. 2 του Ν. 2971/2001.


3. Δεν εξαιρούνται τα κτίσματα που βρίσκονται στη ζώνη παραλίας.

Η Επιτροπή

Ο Πρόεδρος	Τα μέλη
ΣΤΕΛΙΟΣ ΣΕΖΕΝΙΑΣ	ΘΕΟΔΩΡΟΣ ΚΙΟΥΠΙΔΗΣ ΚΟΣΜΑΣ ΣΑΝΤΑΜΟΥΡΗΣ

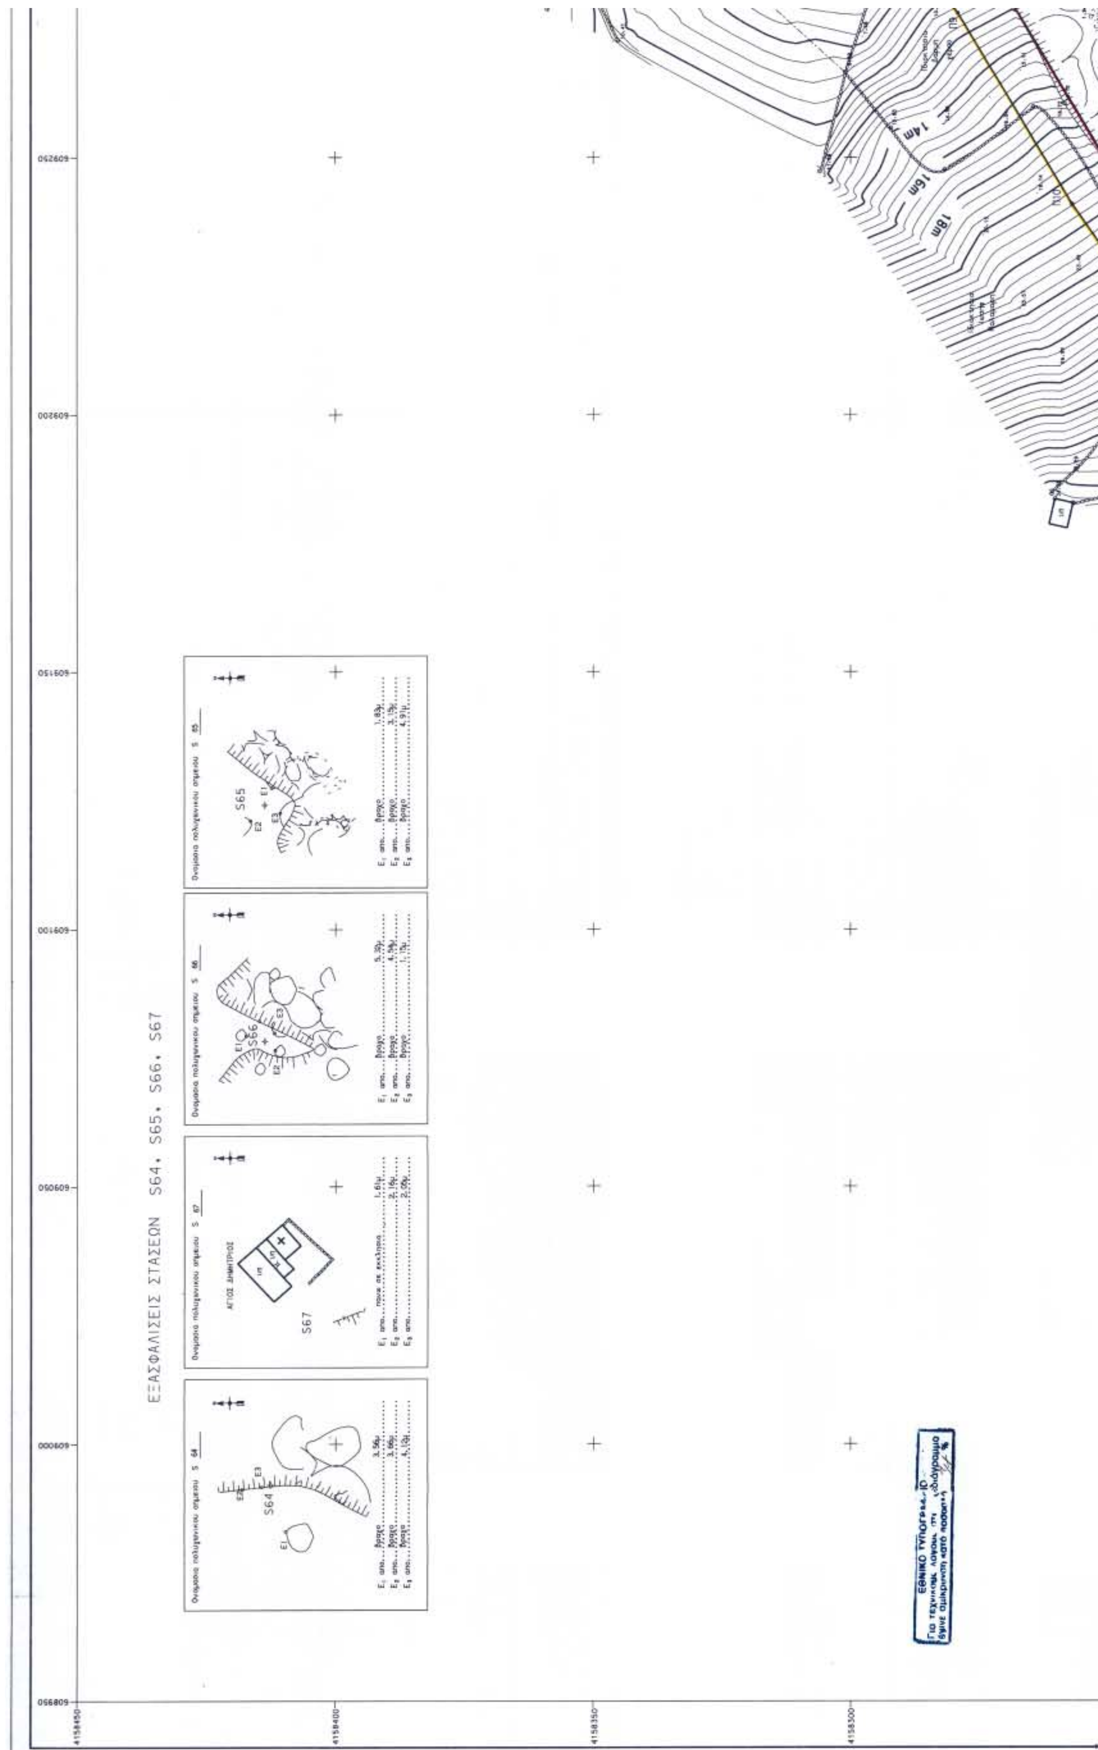

ΕΞΑΣΦΑΛΙΣΕΙΣ ΣΤΑΣΕΩΝ S64, S65, S66, S67
S64
S65
S66
S67
ΑΓΙΟΣ ΔΗΜΗΤΡΙΟΣ
14m
16m
18m
ΕΘΝΙΚΟ ΤΥΠΟΓΡΑΦΕΙΟ

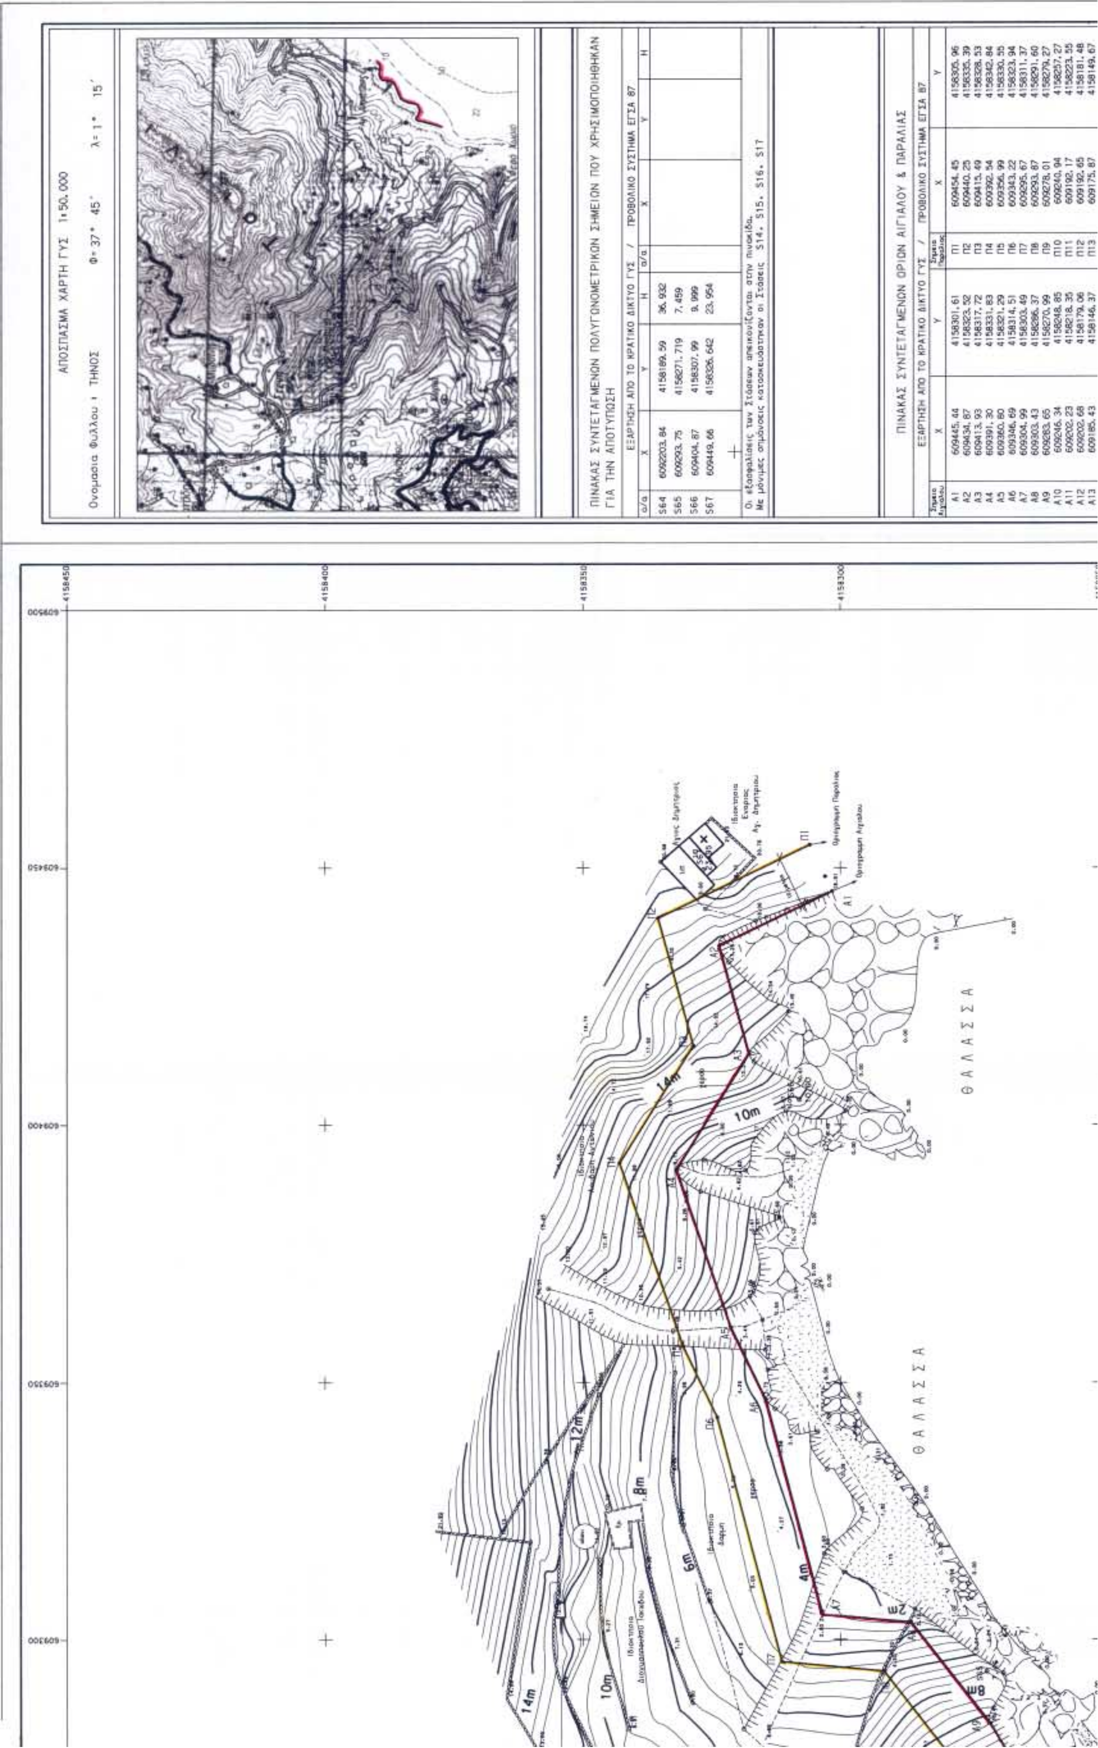

ΠΙΝΑΚΑΣ ΣΥΝΤΕΤΑΓΜΕΝΩΝ ΠΟΛΥΓΩΝΟΜΕΤΡΙΚΩΝ ΣΗΜΕΙΩΝ ΠΟΥ ΧΡΗΣΙΜΟΠΟΙΗΘΗΚΑΝ ΓΙΑ ΤΗΝ ΑΠΟΤΥΠΩΣΗ

ΕΞΑΡΤΗΣΗ ΑΠΟ ΤΟ ΚΡΑΤΙΚΟ ΔΙΚΤΥΟ ΓΥΣ / ΠΡΟΒΟΛΙΚΟ ΣΥΣΤΗΜΑ ΕΓΣΑ 87


α/α	X	Y	H	α/α	X	Y	H
S64	6092203.84	4158189.59	36.932				
S65	609293.75	4158271.719	7.459				
S66	609404.87	4158307.99	9.999				
S67	609449.66	4158326.642	23.954				

Οι εξασφαλίσεις των Στάσεων απεικονίζονται στην πινακίδα.
Με μόνιμες σημάνσεις κατασκευάστηκαν οι Στάσεις S14. S15. S16. S17

ΠΙΝΑΚΑΣ ΣΥΝΤΕΤΑΓΜΕΝΩΝ ΟΡΙΩΝ ΑΙΓΙΑΛΟΥ & ΠΑΡΑΛΙΑΣ

ΕΞΑΡΤΗΣΗ ΑΠΟ ΤΟ ΚΡΑΤΙΚΟ ΔΙΚΤΥΟ ΓΥΣ / ΠΡΟΒΟΛΙΚΟ ΣΥΣΤΗΜΑ ΕΓΣΑ 87

Σημειο Αιγιαλου	X	Y	Σημειο Παραλιας	X	Y
Α1	609445.44	4158301.61	Π1	609454.45	4158305.96
Α2	609434.87	4158323.52	Π2	609440.25	4158335.39
Α3	609413.93	4158317.72	Π3	609415.49	4158328.53
Α4	609391.30	4158331.83	Π4	609392.54	4158342.84
Α5	609360.60	4158321.29	Π5	609356.99	4158330.55
Α6	609346.69	4158314.51	Π6	609343.22	4158323.94
Α7	609304.99	4158303.49	Π7	609295.67	4158311.37
Α8	609303.43	4158286.37	Π8	609293.87	4158291.60
Α9	609283.65	4158270.99	Π9	609278.01	4158279.27
Α10	609246.34	4158248.85	Π10	609240.94	4158257.27
Α11	609202.23	4158218.35	Π11	609192.17	4158223.55
Α12	609202.68	4158179.06	Π12	609192.65	4158181.48
Α13	609185.43	4158146.37	Π13	609175.87	4158149.67

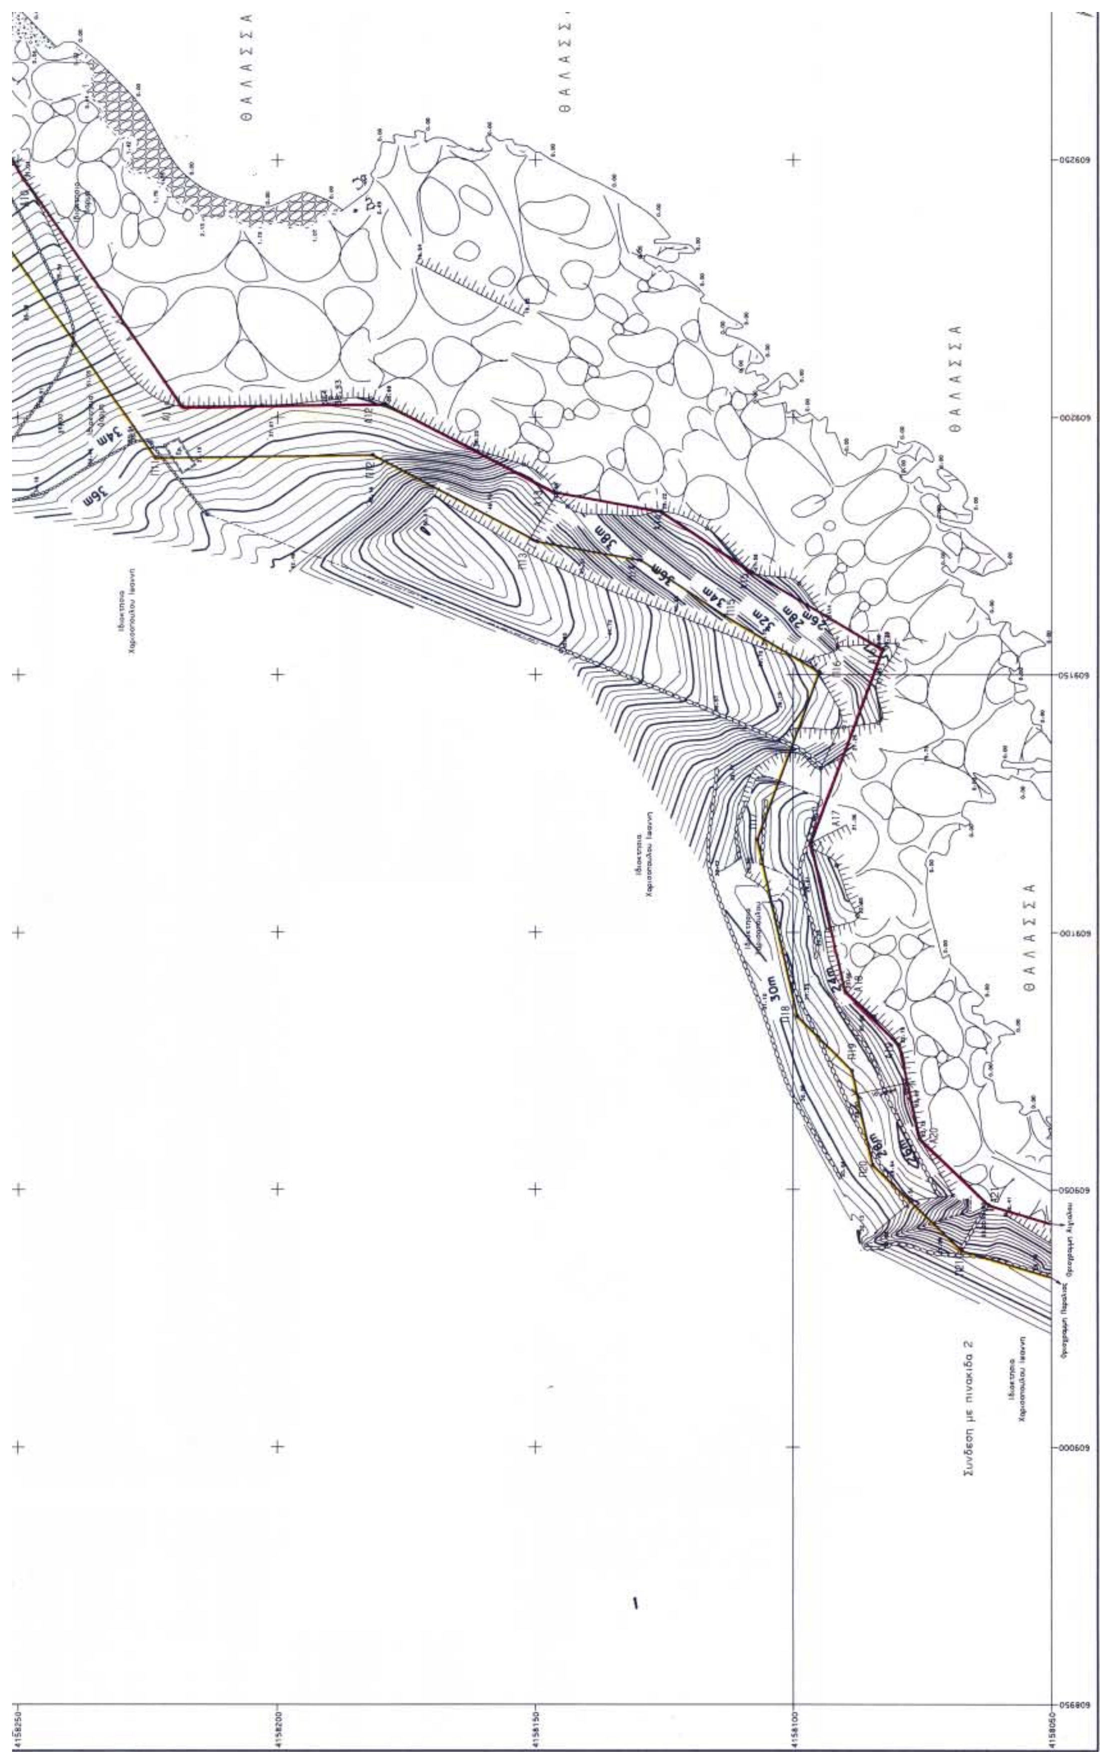
ΘΑΛΑΣΣΑ
ΘΑΛΑΣΣΑ
ΘΑΛΑΣΣΑ
ΘΑΛΑΣΣΑ
36m
34m
38m
36m
34m
32m
28m
26m
30m
24m
Συνδεση με πινακιδα 2
4158250
4158200
4158150
4158100
4158050

Α14	609181.69	4158125.72	Π14	609172.22	4158129.53
Α15	609169.93	4158108.02	Π15	609161.46	4158113.34
Α16	609154.86	4158082.64	Π16	609150.51	4158094.90
Α17	609117.37	4158096.48	Π17	609118.06	4158106.89
Α18	609088.65	4158090.01	Π18	609083.64	4158099.13
Α19	609078.07	4158079.50	Π19	609073.08	4158088.64
Α20	609059.93	4158075.49	Π20	609054.83	4158084.60
Α21	609047.01	4158062.10	Π21	609038.12	4158067.29

ΥΠΟΜΝΗΜΑ

- Κυρια ισουψης
- Δευτερευουσα ισουψης
- Ακτογραμμη
- Βαθεια γραμμη
- Φυσικο πρανες
- Ποδι πρανους
- Ξηρολιθια
- Μαντρα
- Συρματοπλεγμα
- Κτιριο
- Εκκλησια
- Αμμουδια
- Βοτσαλα
- Κροκαλες
- Βραχια
- Πηγαδι
- Σημειο στασης
- Υψομετρικο σημειο
- Ο.Τ.Ε - Δ.Ε.Η

4158250 4158050 609300 609350 609400 609450 609500

ΤΟΠΟΓΡΑΦΙΚΟ ΔΙΑΓΡΑΜΜΑ ΟΡΜΩΝ ΣΑΝΤΑ ΜΑΡΓΑΡΙΤΑΣ ΚΑΙ ΑΓΙΟΥ ΔΗΜΗΤΡΙΟΥ ΣΤΗΝ ΝΗΣΟ ΤΗΝΟ ΓΙΑ ΤΟΝ ΚΑΘΟΡΙΣΜΟ ΟΡΙΩΝ ΑΙΓΙΑΛΟΥ & ΠΑΡΑΛΙΑΣ

ΚΛΙΜΑΚΑ 1:500

ΚΥΡΙΟΣ ΕΡΓΟΥ ΕΝΔΙΑΦΕΡΟΜΕΝΟΣ
ΔΗΜΟΣ ΕΞΩΜΒΟΥΡΓΟΥ ΤΗΝΟΥ

ΑΝΑΔΟΧΟΣ:
Ι. ΑΛΑΒΑΝΟΣ - Χ. ΑΘΑΝΑΣΟΠΟΥΛΟΣ Ε.Ε.

ΣΥΝΤΑΧΘΗΚΕ
ΗΜ/ΝΙΑ ΜΑΡΤΙΟΣ 2001
Ο Συνταξας
Χ. ΑΘΑΝΑΣΟΠΟΥΛΟΣ
Τοπογραφος Μηχανικος

ΕΛΕΓΧΘΗΚΕ επι τοπου για την ακριβεια της αποτυπωσης:
ΗΜ/ΝΙΑ 11-6-02
ΚΙΟΥΠΙΔΗΣ ΘΕΟΔΩΡΟΣ
ΤΕΧΝΙΤΟΣ ΤΟΠΟΓΡΑΦΟΣ
Ο Μηχανικος

ΘΕΩΡΗΘΗΚΕ
ΗΜ/ΝΙΑ 11-6-02
ΛΕΜΠΟΤΕΣΗ ΒΙΚΤΩΡΙΑ
Τοπογράφος Μηχανικός

Διανομη Πινακιδων
ΠΙΝΑΚΙΔΑ 1/2

ΤΡΙΓΩΝΟΜΕΤΡΙΚΗ ΕΞΑΡΤΗΣΗ : ΕΓΣΑ 87
ΜΕΘΟΔΟΣ ΑΠΟΤΥΠΩΣΗΣ : ΕΠΙΓΕΙΑ
ΥΨΟΜΕΤΡΙΚΗ ΑΦΕΤΗΡΙΑ : ΓΥΣ
ΙΣΟΔΙΑΣΤΑΣΗ : 0.50μ
ΚΛΙΜΑΚΑ : 1:500

ΥΠΟΜΝΗΜΑ ΕΠΙΤΡΟΠΗΣ, ΚΑΘΟΡΙΣΜΟΣ ΟΡΙΩΝ ΑΙΓΙΑΛΟΥ και ΠΑΡΑΛΙΑΣ (ΑΘΡΟ 3 Ν 2971/01)

Το παρον τοπογραφικα διαγραμμα συνοδευει την απο 11/6/2002 εκθεση της επιτροπης καθορισμου οριων αιγιαλου και παραλιας του αθρου 3 του Ν. 2971/01.

1. Στο παρον διαγραμμα εικονιζεται:
   α) Η οριογραμμη του Αιγιαλου με κοκκινη συνεχη πολυγωνικη γραμμη υπο στοιχεια: Α1-Α2-......-Α20-Α21.
   β) Η οριογραμμη της Παραλιας με κιτρινη συνεχη πολυγωνικη γραμμη υπο στοιχεια: Π1-Π2-......-Π20-Π21.
2. Τα ορια των γραμμων Αιγιαλου και Παραλιας οριζονται δια των συντεταγμενων που αναγραφονται στο ΠΙΝΑΚΑ ΣΥΝΤ/ΝΩΝ ΟΡΙΩΝ.
3. Αποφαινεται οτι δεν υπαρχει παλαιος αιγιαλος.
4. Καθοριζεται ζωνη παραλιας 10 μετρων για εξυπηρετηση των σκοπων του αθρου 1 του Ν. 2971/2001.
5. Στην ζωνη παραλιας υπαρχουν και δεν εξαιρουνται κτισματα.

Η ΕΠΙΤΡΟΠΗ

Ο ΠΡΟΕΔΡΟΣ
Στυλιανος Σεξενιας
ΠΡΟΙΣΤΑΜΕΝΟΣ ΚΤΗΜΑΤΙΚΗΣ ΥΠ. ΚΥΚΛΑΔΩΝ

ΤΑ ΜΕΛΗ
1. Θεοδωρος Κιουπιδης
Τοπ. Μηχ. Τ.Ε.
2. Κοσμας Σανταμουρης
Λιμεναρχης

ΕΞΑΣΦΑΛΙΣΕΙΣ ΣΤΑΣΕΩΝ S61.S62.S63.S73

Ονομασια πολυγωνικου σημειου S 73

E1 απο... ξερολιθια 9.47μ

E2 απο... βραχο 8.51μ

E3 απο... ξερολιθια 8.28μ

Ονομασια πολυγωνικου σημειου S 61

E1 απο... βραχο 10.25μ

E2 απο... ξερολιθια 9.28μ

E3 απο... ξερολιθια 4.66μ

Ονομασια πολυγωνικου σημειου S 62

E1 απο... πανω σε εκκλησια

E2 απο...

E3 απο...

Ονομασια πολυγωνικου σημειου S 63


E1 απο... βραχο 2.54μ

E2 απο... βραχο 2.66μ

E3 απο... βραχο 5.57μ

ΕΘΝΙΚΟ ΤΥΠΟΓΡΑΦΕΙΟ
Για τεχνικούς λόγους στο σχεδιάγραμμα έγινε σμίκρυνση κατά ποσοστό 36 %



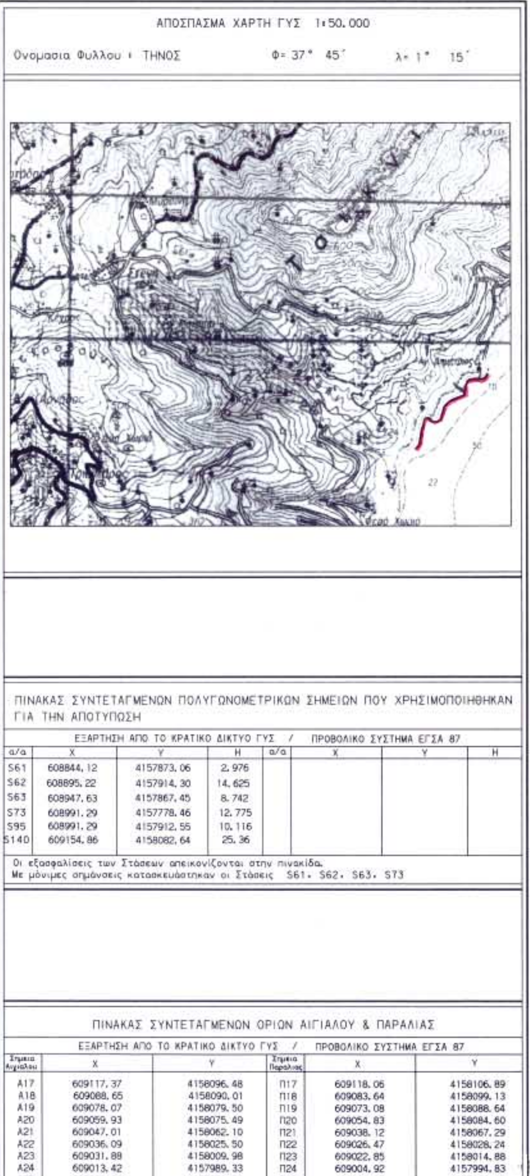

ΠΙΝΑΚΑΣ ΣΥΝΤΕΤΑΓΜΕΝΩΝ ΠΟΛΥΓΩΝΟΜΕΤΡΙΚΩΝ ΣΗΜΕΙΩΝ ΠΟΥ ΧΡΗΣΙΜΟΠΟΙΗΘΗΚΑΝ ΓΙΑ ΤΗΝ ΑΠΟΤΥΠΩΣΗ

ΕΞΑΡΤΗΣΗ ΑΠΟ ΤΟ ΚΡΑΤΙΚΟ ΔΙΚΤΥΟ ΓΥΣ / ΠΡΟΒΟΛΙΚΟ ΣΥΣΤΗΜΑ ΕΓΣΑ 87

α/α	X	Y	H	α/α	X	Y	H
S61	608844,12	4157873,06	2,976				
S62	608895,22	4157914,30	14,625				
S63	608947,63	4157867,45	8,742				
S73	608991,29	4157778,46	12,775				
S95	608991,29	4157912,55	10,116				
S140	609154,86	4158082,64	25,36				

Οι εξασφαλίσεις των Στάσεων απεικονίζονται στην πινακίδα.
Με μόνιμες σημάνσεις κατασκευάστηκαν οι Στάσεις S61, S62, S63, S73

ΠΙΝΑΚΑΣ ΣΥΝΤΕΤΑΓΜΕΝΩΝ ΟΡΙΩΝ ΑΙΓΙΑΛΟΥ & ΠΑΡΑΛΙΑΣ


ΕΞΑΡΤΗΣΗ ΑΠΟ ΤΟ ΚΡΑΤΙΚΟ ΔΙΚΤΥΟ ΓΥΣ / ΠΡΟΒΟΛΙΚΟ ΣΥΣΤΗΜΑ ΕΓΣΑ 87

Σημεία Αιγιαλού	X	Y	Σημεία Παραλίας	X	Y
Α17	609117,37	4158096,48	Π17	609118,06	4158106,89
Α18	609088,65	4158090,01	Π18	609083,64	4158099,13
Α19	609078,07	4158079,50	Π19	609073,08	4158088,64
Α20	609059,93	4158075,49	Π20	609054,83	4158084,60
Α21	609047,01	4158062,10	Π21	609038,12	4158067,29
Α22	609036,09	4158025,50	Π22	609026,47	4158028,24
Α23	609031,88	4158009,98	Π23	609022,85	4158014,88
Α24	609013,42	4157989,33	Π24	609004,92	4157994,83


Συνδεση με πινακιδα 1

ΘΑΛΑΣΣΑ

ΘΑΛΑΣΣΑ

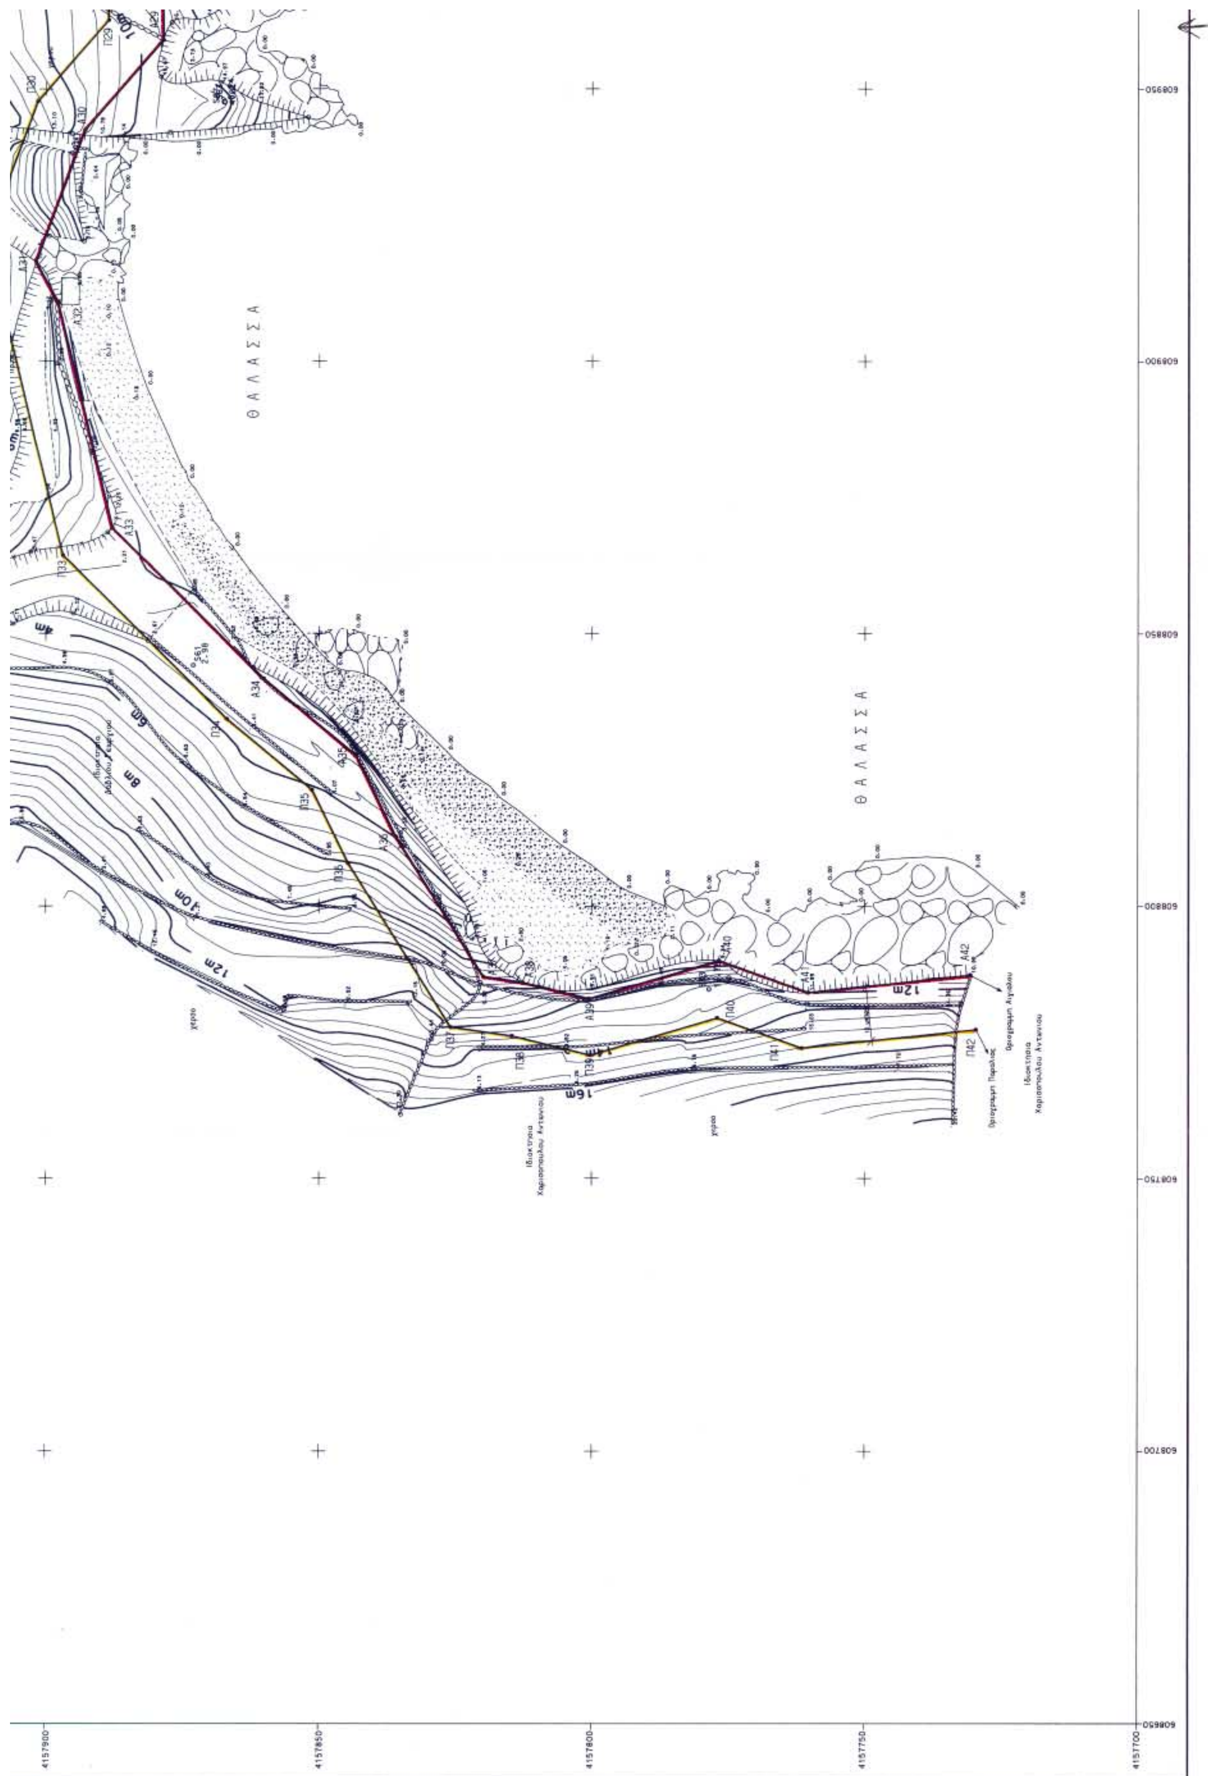
ΘΑΛΑΣΣΑ
ΘΑΛΑΣΣΑ
4m
6m
8m
10m
12m
16m
4157900
4157850
4157800
4157750
4157700
608950
608900
608850
608800
608750
608700
608650

Α25	609000.86	4157961.20	Π25	608991.27	4157964.25
Α26	608993.50	4157924.15	Π26	608983.72	4157926.23
Α27	608987.34	4157896.96	Π27	608977.99	4157900.94
Α28	608975.41	4157878.82	Π28	608969.97	4157888.74
Α29	608958.99	4157878.58	Π29	608962.65	4157888.63
Α30	608942.54	4157892.80	Π30	608947.71	4157901.55
Α31	608918.28	4157901.80	Π31	608917.51	4157912.75
Α32	608910.82	4157897.76	Π32	608907.23	4157907.19
Α33	608869.34	4157887.97	Π33	608864.25	4157897.04
Α34	608841.70	4157860.12	Π34	608834.29	4157866.85
Α35	608827.66	4157843.23	Π35	608821.34	4157851.27
Α36	608812.72	4157835.94	Π36	608807.86	4157844.70
Α37	608787.08	4157819.88	Π37	608777.85	4157825.90
Α38	608786.03	4157812.70	Π38	608776.21	4157814.63
Α39	608783.03	4157800.56	Π39	608772.67	4157800.35
Α40	608790.06	4157776.64	Π40	608779.55	4157776.95
Α41	608784.18	4157760.23	Π41	608773.99	4157761.44
Α42	608787.37	4157730.65	Π42	608777.43	4157729.58

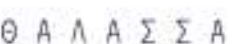



ΥΠΟΜΝΗΜΑ

- Κυρια ισουψης
- Δευτερευουσα ισουψης
- Ακτογραμμη
- Βαθεια γραμμη
- Φυσικο πρανες
- Ποδι πρανους
- Ξηρολιθια
- Μαντρα
- Συρματοπλεγμα
- Κτιριο
- Εκκλησια
- Αμμουδια
- Βοτσαλα
- Κροκαλες
- Βραχια
- Πηγαδι
- Σημειο στασης
- Υψομετρικο σημειο
- Ο.Τ.Ε - Δ.Ε.Η

ΤΟΠΟΓΡΑΦΙΚΟ ΔΙΑΓΡΑΜΜΑ ΟΡΜΩΝ ΣΑΝΤΑ ΜΑΡΓΑΡΙΤΑΣ ΚΑΙ ΑΓΙΟΥ ΔΗΜΗΤΡΙΟΥ ΣΤΗΝ ΝΗΣΟ ΤΗΝΟ ΓΙΑ ΤΟΝ ΚΑΘΟΡΙΣΜΟ ΟΡΙΩΝ ΑΙΓΙΑΛΟΥ & ΠΑΡΑΛΙΑΣ

ΚΛΙΜΑΚΑ 1:500

ΚΥΡΙΟΣ ΕΡΓΟΥ ΕΝΔΙΑΦΕΡΟΜΕΝΟΣ
ΔΗΜΟΣ ΕΞΩΜΒΟΥΡΓΟΥ ΤΗΝΟΥ

ΑΝΑΔΟΧΟΣ:
Ι. ΑΛΑΒΑΝΟΣ - Χ. ΑΘΑΝΑΣΟΠΟΥΛΟΣ Ε.Ε.

ΣΥΝΤΑΧΘΗΚΕ
ΗΜ/ΝΙΑ ΜΑΡΤΙΟΣ 2001
Ο Συντάξας
Χ. ΑΘΑΝΑΣΟΠΟΥΛΟΣ
Τοπογραφος Μηχανικος

ΕΛΕΧΘΗΚΕ επι τοπου για την ακριβεια της αποτυπωσης:
ΗΜ/ΝΙΑ 11-6-02
ΚΙΟΥΠΙΔΗΣ ΘΕΟΔΩΡΟΣ
ΤΕΧΝ/ΓΟΣ ΤΟΠΟΓΡΑΦΟΣ
Ο Μηχανικός

ΘΕΩΡΗΘΗΚΕ
ΗΜ/ΝΙΑ 11-6-02
ΛΕΜΠΟΤΕΣΗ ΒΙΚΤΩΡΙΑ
Τοπογράφος Μηχανικός

Διανομη Πινακιδων
ΠΙΝΑΚΙΔΑ 2/2

ΤΡΙΓΩΝΟΜΕΤΡΙΚΗ ΕΞΑΡΤΗΣΗ : ΕΓΣΑ 87
ΜΕΘΟΔΟΣ ΑΠΟΤΥΠΩΣΗΣ : ΕΠΙΓΕΙΑ
ΥΨΟΜΕΤΡΙΚΗ ΑΦΕΤΗΡΙΑ : ΓΥΣ
ΙΣΟΔΙΑΣΤΑΣΗ : 0.50μ
ΚΛΙΜΑΚΑ : 1:500

ΥΠΟΜΝΗΜΑ ΕΠΙΤΡΟΠΗΣ, ΚΑΘΟΡΙΣΜΟΣ ΟΡΙΩΝ ΑΙΓΙΑΛΟΥ και ΠΑΡΑΛΙΑΣ (ΑΘΡΟ 3 Ν 2971/01)

Το παρον τοπογραφικο διαγραμμα συνοδευει την απο 11/6/2002 εκθεση της επιτροπης καθορισμου οριων αιγιαλου και παραλιας του αθρου 3 του Ν. 2971/01.

1. Στο παρον διαγραμμα εικονιζεται:
α) Η οριογραμμη του Αιγιαλου με κοκκινη συνεχη πολυγωνικη γραμμη υπο στοιχεια: Α22-Α23-......-Α41-Α42.
β) Η οριογραμμη της Παραλιας με κιτρινη συνεχη πολυγωνικη γραμμη υπο στοιχεια: Π22-Π23-......-Π41-Π42.
2. Τα ορια των γραμμων Αιγιαλου και Παραλιας οριζονται δια των συντεταγμενων που αναγραφονται στο ΠΙΝΑΚΑ ΣΥΝΤ/ΝΩΝ ΟΡΙΩΝ.
3. Αποφαινεται οτι δεν υπαρχει παλαιος αιγιαλος.
4. Καθοριζεται ζωνη παραλιας 10 μετρων για εξυπηρετηση των σκοπων του αθρου 1 Ν. 2971/2001.
5. Στην ζωνη παραλιας . . υπαρχουν και δεν εξαιρουνται κτισματα.

Η ΕΠΙΤΡΟΠΗ

Ο ΠΡΟΕΔΡΟΣ
Στυλιανος Σεζενιας
ΠΡΟΙΣΤΑΜΕΝΟΣ ΚΤΗΜΑΤΙΚΗΣ ΥΠ. ΚΥΚΛΑΔΩΝ

ΤΑ ΜΕΛΗ
1. Θεοδωρος Κιουπιδης
Τοπ. Μηχ. Τ.Ε.
2. Κοσμας Σανταμουρης
Λιμεναρχης

14-7-03

Αριθ. 878 (2)

Κήρυξη αναδασωτέας έκτασης Ε = 25.700 τ.μ. στη θέση "Χριστός" Περιοχής Δ.Δ. Άσκρης Δήμου Θεσπιών Ν. Βοιωτίας.

Ο ΓΕΝΙΚΟΣ ΓΡΑΜΜΑΤΕΑΣ ΠΕΡΙΦΕΡΕΙΑΣ ΣΤΕΡΕΑΣ ΕΛΛΑΔΑΣ

Έχοντας υπόψη:

1. Τις διατάξεις:

α. Του άρθρου 117 παρ.3 του Συντάγματος της Χώρας.

β. Του Ν. 3200/55 "Περί Διοικητικής Αποκεντρώσεως".

γ. Των άρθρων 38 παραγ.1, 2 και 41 παρ. 1 του Ν. 998/79 "Περί προστασίας των δασών και των δασικών εκτάσεων της Χώρας".

δ. Του άρθρου 12 παρ.2 του Ν.2040/92 "Ρύθμιση θεμάτων αρμοδιότητας Υπουργείου Γεωργίας κ.λ.π.".

ε. Του Ν. 2503/97 Διοίκηση, οργάνωση, στελέχωση της Περιφέρειας.

2. Τις με αρθ. 160417/1180/8.7.80 και 182447/3049/24.9. δ/γές Υπ. Γεωργίας.

3. Την 6747/29.9.97 (ΦΕΚ 242/Β/98) απόφαση του Γενικού Γραμματέα Περιφέρειας Στερεάς Ελλάδας "Μεταβίβαση αρμοδιοτήτων στους Προϊσταμένους των Δασικών Υπηρεσιών".

4. Την 1628/9.6.2003 (ΦΕΚ 242/Β/98) πρόταση του Δασαρχείου Θηβών για κήρυξη ως αναδασωτέας Δημόσιας δασικής έκτασης εμβαδού Ε = 25.700 τ.μ. στη θέση "Χριστός" περιοχής Δημοτικού διαμερίσματος Άσκρης Δήμου Θεσπιών η οποία καλυπτόταν από δασική βλάστηση και καταλήφθηκε παράνομα από τον Ιωάννη - Αρσένιο Γιαννακούλα του Κων/νου εκπρόσωπο της Ιεράς Μονής Μεταμόρφωσης του Σωτήρος, ο οποίος στη συνέχεια την εκχέρσωσε, αποψίλωσε, και κατασκεύασε εντός αυτής λυόμενο κτίσμα και διάφορες κατασκευές, αποφασίζουμε:

Κηρύσσουμε αναδασωτέα, με σκοπό την διατήρηση του χαρακτήρα, την προστασία και την αποκατάσταση της δασικής βλάστησης, με φυσική ή τεχνική αναγέννηση, τη Δημόσια δασική έκταση εμβαδού Ε= 25.700 τ.μ. που βρίσκεται στη θέση "Χριστός" περιοχής Δημοτικού διαμερίσματος Άσκρης του Δήμου Θεσπιών η οποία καταλήφθηκε και εκχερσώθηκε παράνομα από τον Ιωάννη - Αρσένιο Γιαννακούλα εκπρόσωπο της Ιεράς Μονής Μεταμόρφωση του Σωτήρος.

Η παραπάνω αναδασωτέα έκταση που προσδιορίζεται από τα στοιχεία Α, Β, ... Ο, Π, Α και απεικονίζεται στο συνημμένο τοπογραφικό διάγραμμα με κλίμακα 1:2000 που αποτελεί αναπόσπαστο μέρος της απόφασης αυτής, και έχει όρια:

ΒΟΡΕΙΑ: Με αγροτοδασικό δρόμο.

ΝΟΤΙΑ: Με δημόσια δασική έκταση.

ΑΝΑΤΟΛΙΚΑ: Με αγροτική έκταση.

ΔΥΤΙΚΑ: Με δημόσια δασική έκταση.

Η απόφαση αυτή ισχύει από της κοινοποιήσεως της αρμοδίως (άρθρο 41 Νόμου 998/79) και προ της δημοσιεύσεως της στην Εφημερίδα της Κυβερνήσεως (αρθρ. 37 Ν. 3200/55).

Από τις διατάξεις αυτής της απόφασης δεν προκαλείται δαπάνη σε βάρος του Κρατικού Προϋπολογισμού.


Η απόφαση αυτή να δημοσιευθεί στην Εφημερίδα της Κυβερνήσεως.

Λιβαδειά, 28 Αυγούστου 2003

Με εντολή Γενικού Γραμματέα Περιφέρειας
Ο Διευθυντής Δασών
ΗΛΙΑΣ ΚΑΠΡΑΛΟΣ


ΤΟΠΟΓΡΑΦΙΚΟ ΣΧΕΔΙΑΓΡΑΜΜΑ

Δημόσιας δασικής έκτασης στη θέση "Χριστός" περιφέρειας Δ.Δ. Άσκρης Δήμου Θεσπιών Ν. Βοιωτίας που εκχερσώθηκε και καταλήφθηκε από τον κ. Γιαννακούλια Ιωάννη-Αρσένιο του Κωνσταντίνου, εκπρόσωπο της Ιεράς Μονής Μεταμόρφωσης Σωτήρος της Ιεράς Μητρόπολης Θηβών και Λιβαδειάς.

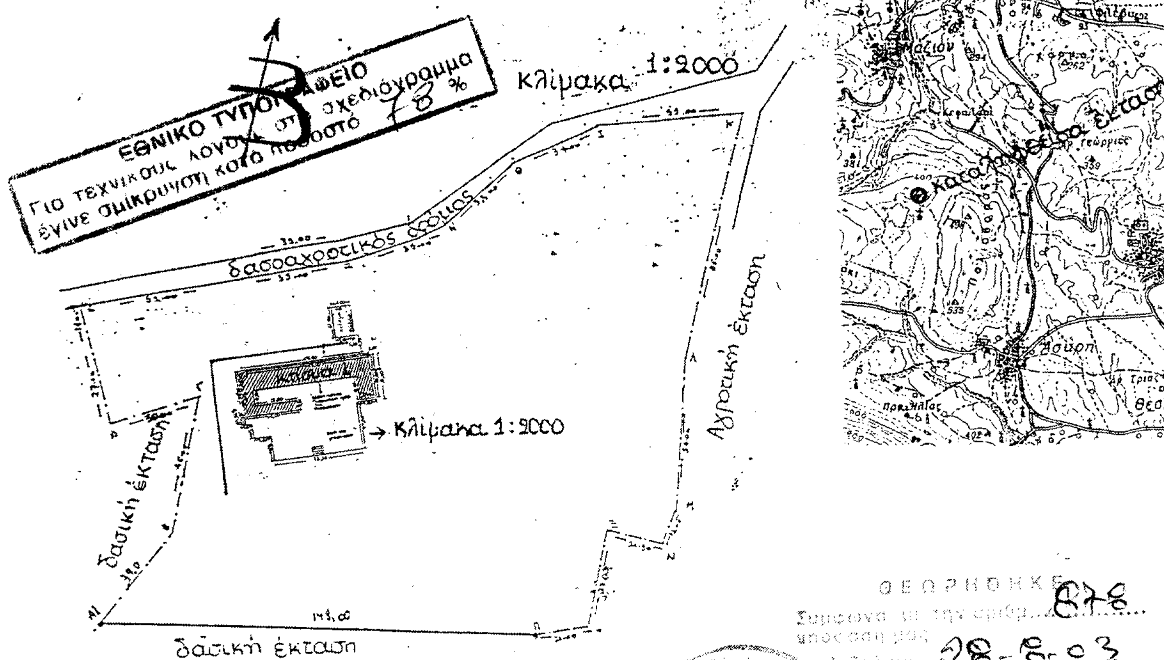

Ε οικοπέδου = 25.700 m²
Ε κτίσματος 1: 497,5 m²
Ε βάσης 1 = 1.457,24 m²
Ε κτίσματος 2: 59,4 m²
Ε βάσης 2 = 77 m²
Ε τοιχείου = 18,80 m²

ΘΕΩΡΗΘΗΚΕ 878
Σύμφωνα με την αριθμ. ... υπηρεσίας μας
Λιβαδειά 28-8-03
Ο Δ/ντης Δασών

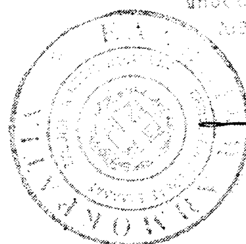

Ηλίας Καπράλος
Δασολόγος με Α' βαθμό

Θήβα, 9-6-2003
Ο Συντάξας

ΑΜΟΙΡΙΔΗΣ ΚΩ...
ΔΑΣΟΛΟΓΟΣ

... 1628/9-6-03
Θήβα 9-6-2003
Ο ΔΑΣΑΡΧΗΣ

... ΚΑΤΣΑΝΗΣ
ΔΑΣΟΛΟΓΟΣ